



Местонахождение: Рига, центр
Недвижимость: участок
площадь участка: 1232
Описание:
- Стабу 24/26

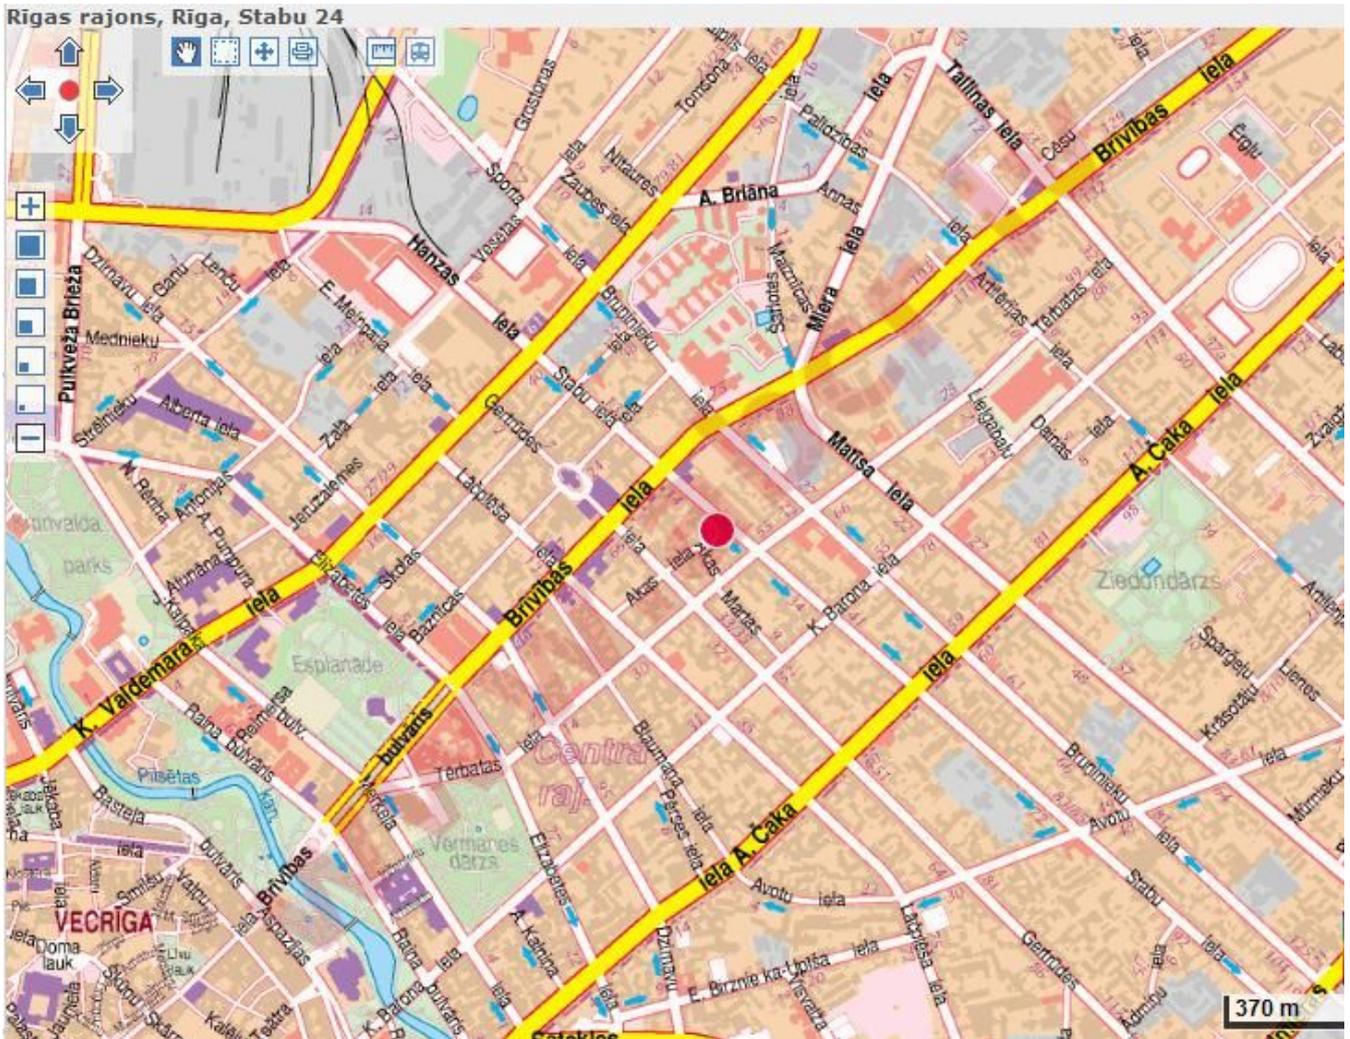




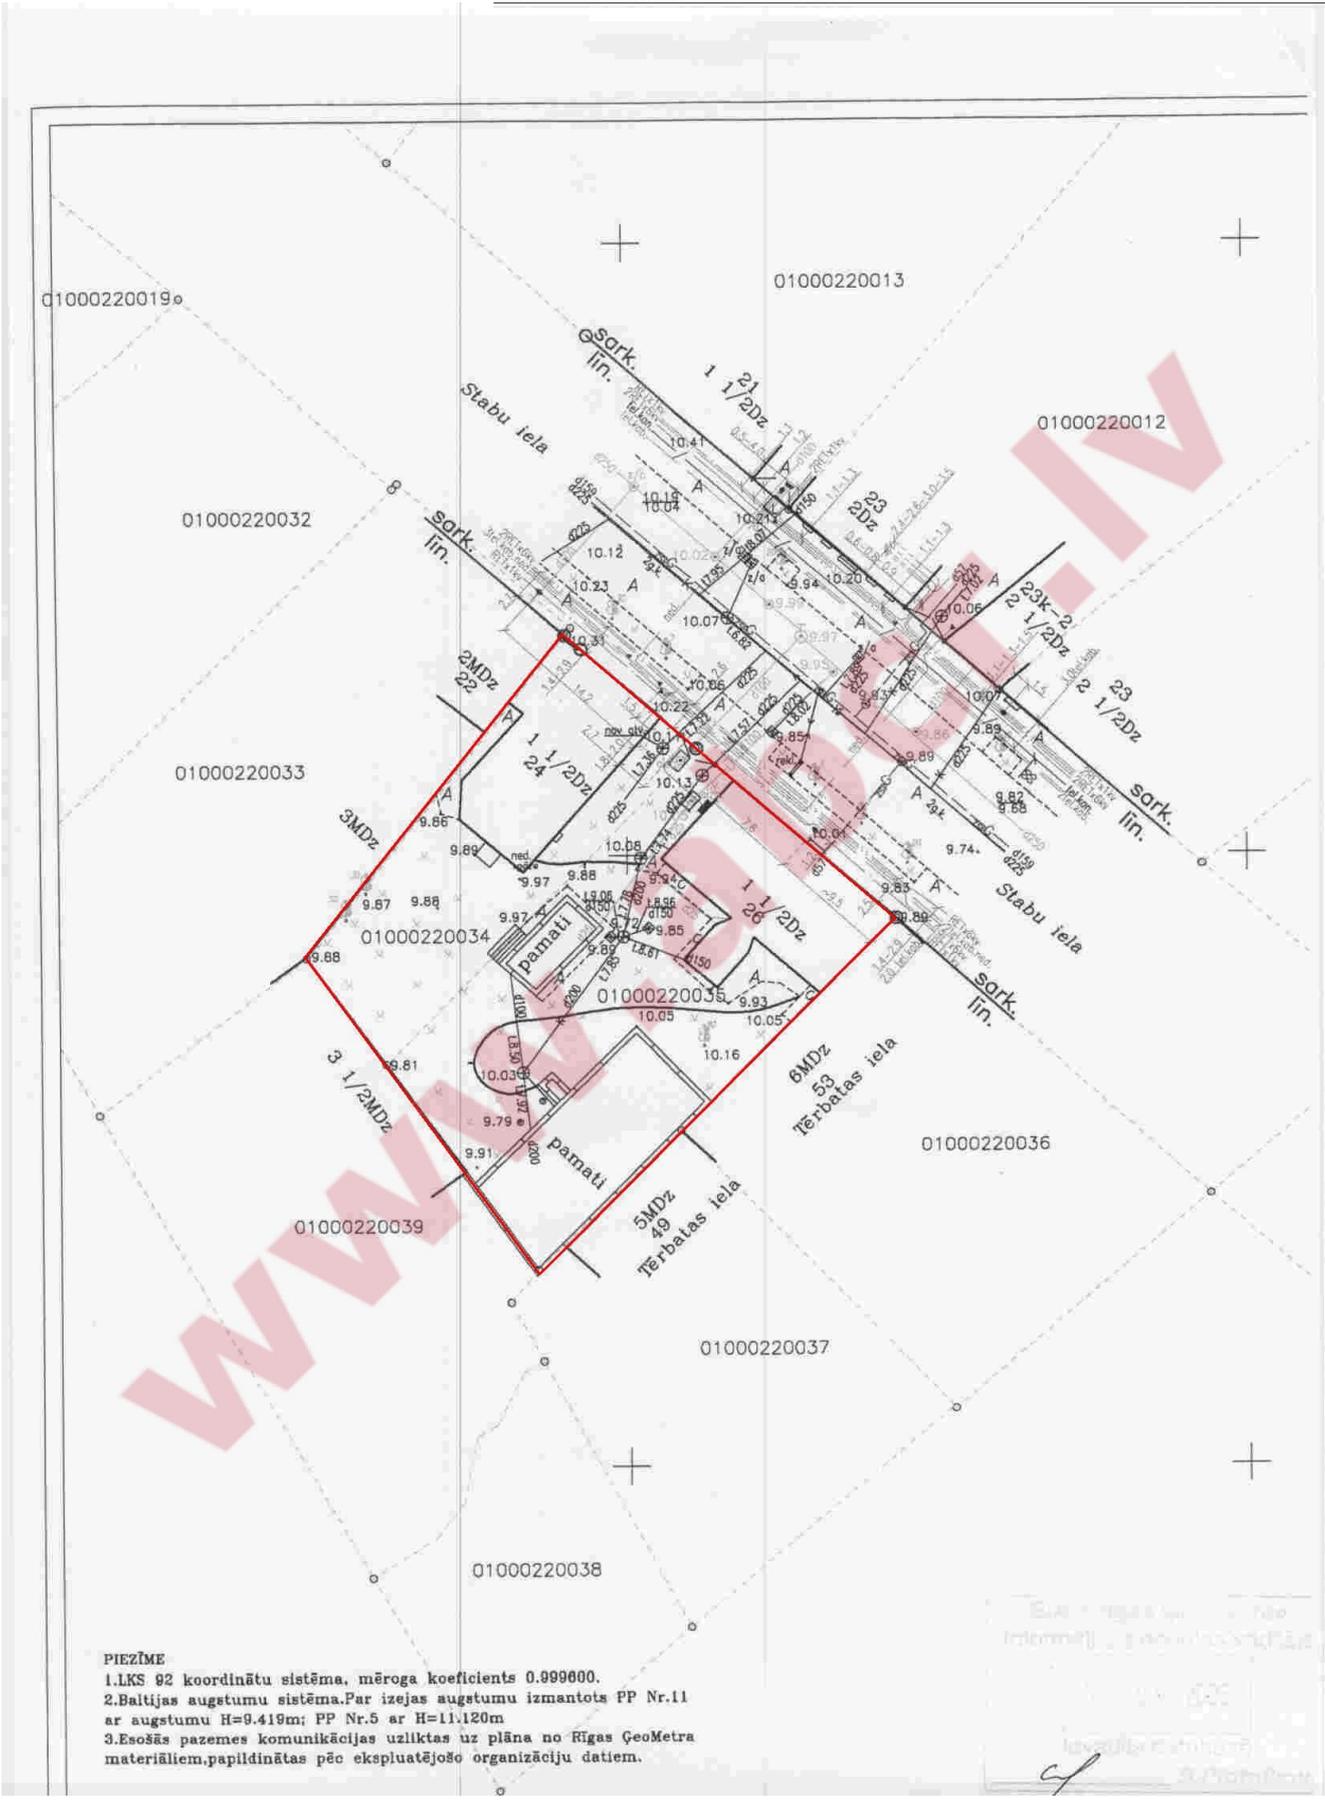

PIEZĪME

- 1.LKS 02 koordinātu sistēma, mēroga koeficients 0.999600.
- 2.Baltijas augstumu sistēma.Par izejas augstumu izmantots PP Nr.11 ar augstumu H=9.419m; PP Nr.5 ar H=11.120m
- 3.Esošās pazemes komunikācijas uzliktas uz plāna no Rīgas ĢeoMetra materiāliem.papildinātas pēc ekspluatējošo organizāciju datiem.

2014. gada 11. marta
 Interim...
 1:500
 Inženierbūvniecība SIA
 [Signature]

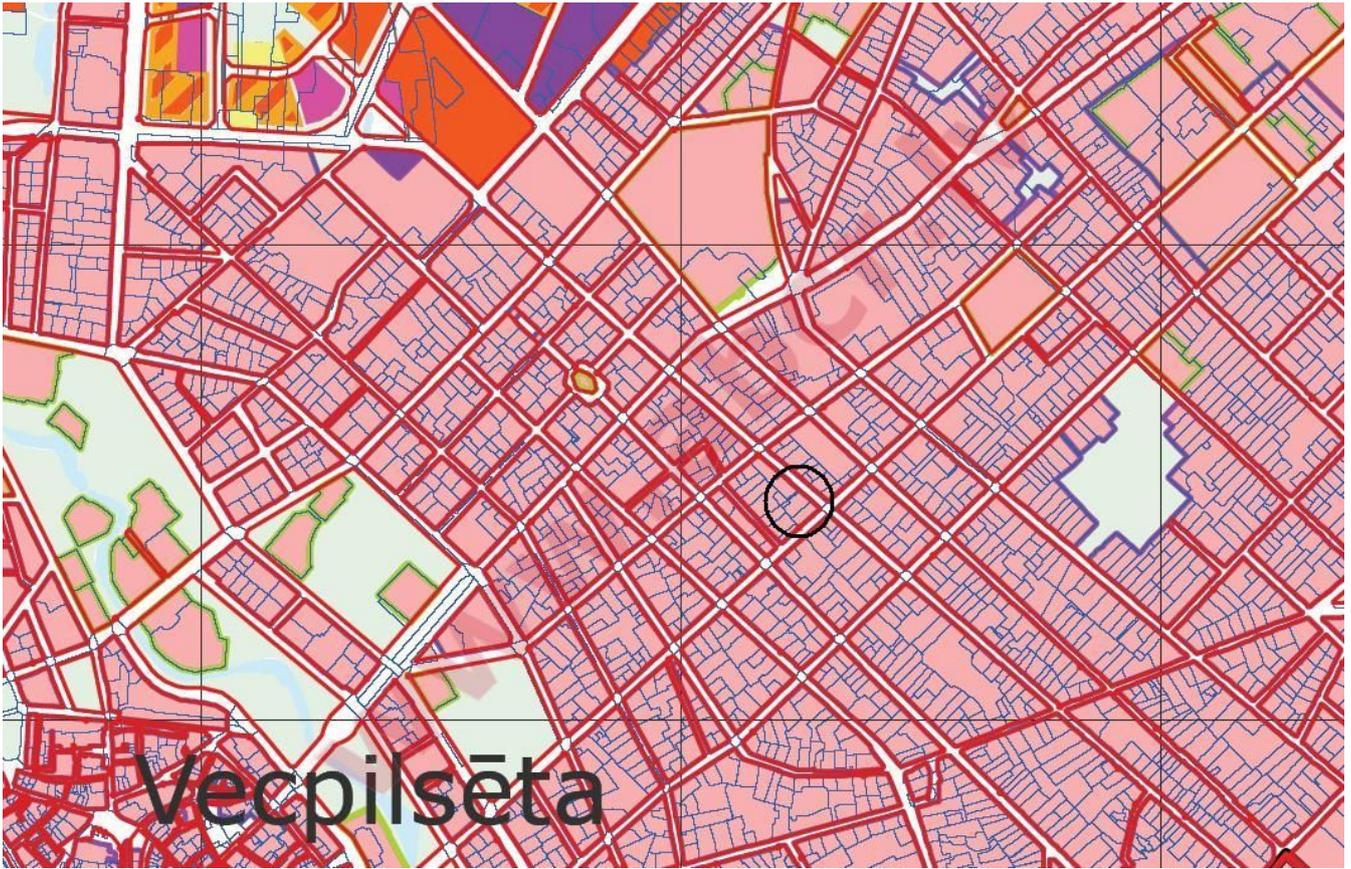



Детальная информация:

Андрей Карклиньш

andrejs@abcr.lv

моб.тел.:+371 29 211 222

<http://abcr.lv/en/news>

Ропажу 140

Rīga, LV-1006